


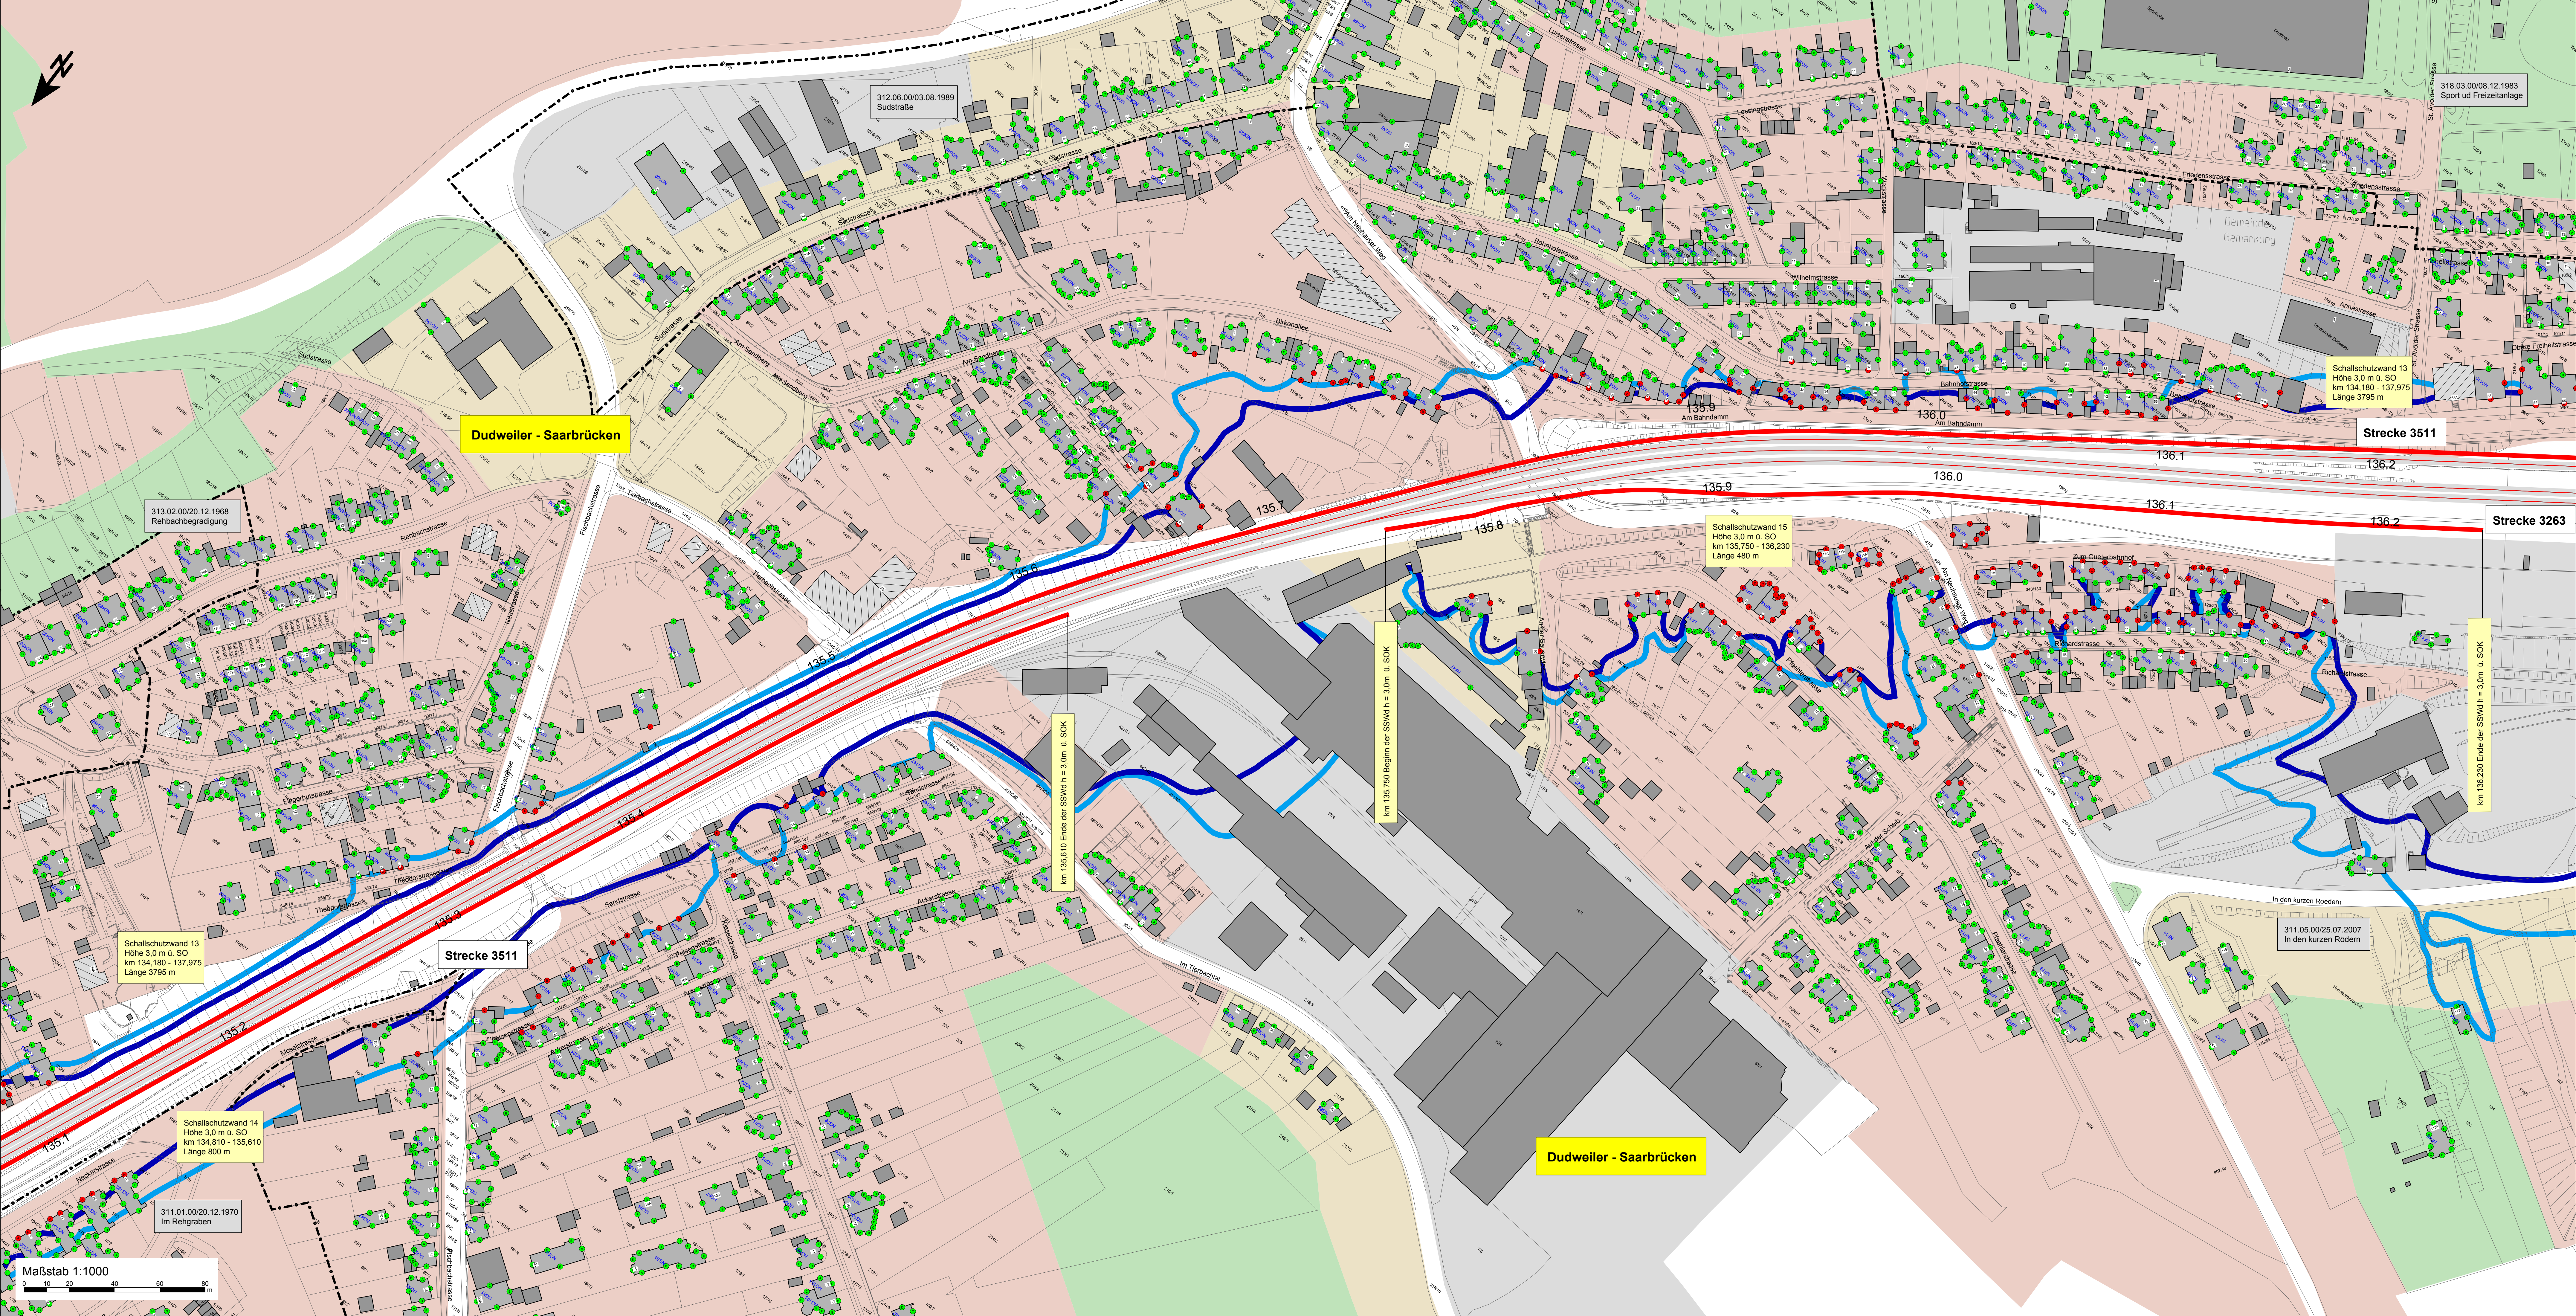

Zeichenerklärung

- Hauptgebäude
- Nebengebäude
- Hauptgebäude nach 1974

aktiver Schallschutz

- Schallschutzwand Bestand
- Schallschutzwand Planung

Gebietsnutzungen

- Aussenbereich / Grünflächen (IGW Tag/Nacht, 69/59 dB(A))
- Mischgebiete (IGW Tag/Nacht, 69/59 dB(A))
- Allgemeine Wohngebiete (IGW Tag/Nacht, 67/57 dB(A))
- Sondergebiet (IGW Tag/Nacht, 67/57 dB(A))
- Gewerbegebiete (IGW Tag/Nacht, 72/62 dB(A))

Bebauungspläne

- räumliche Grenzen des Bebauungsplans mit Angabe des Datums der Rechtsverbindlichkeit

Fassadenkennzeichnung

- Einhaltung des Immissionsgrenzwertes
- Überschreitung des Immissionsgrenzwertes, Zuwendungsfähigkeit passiver Schallschutz
- Gebäudekennzeichnung

Isophonen mit Bebauungsdämpfung

- 57 dB(A) Isophone (Nachtzeitraum 1.0G)
- 59 dB(A) Isophone (Nachtzeitraum 1.0G)

Berechnungsgrundlage:
Richtlinie zur Berechnung des Beurteilungspegels für Schienen (Schall 03)
Stand 01.01.2015

Plangrundlagen:
IVL-Karten DB ProjektBau GmbH (Stand 14.03.2007)

Daten der Stadt Saarbrücken:
digitales Liegenschaftskataster (Stand 09.2016)
digitaler Flächennutzungsplan (Stand 09.2016)
digitale Bebauungspläne (Stand 09.2016)

Genehmigungswerk Eisenbahn-Bundesamt

Übersichtsskizze

Index	Änderungen bzw. Ergänzungen	Planungsstand
0	Ausgangsvorhaben: Antragstellung	
1	Änderungen bzw. Ergänzungen	

Genehmigungsplanung: Unterlage für eine Entscheidung nach § 18 AEG

Vorhabensträger:	Planzeichen Nr.:
DB Netze AG	Anlage 3.3.2 N
Regionalbereich West	Projekt-Nr. 225.2897-1
Standort: Karlsruhe	Datum: 28.04.2017
Schwarzwaldstraße 82	Name: Dauenhauer/Schneider
76137 Karlsruhe	gepr.: 28.04.2017
28.04.2017	gepr.: 28.04.2017
Datum:	Liepert
Vorhaben:	Hörsystem: DWA Saarland
Vorhabensträger:	Koordinatensystem: GK3
Planverfasser:	Ursprungsplan:
MÖHLER-PARTNER	Blattgröße: 1,350m x 0,940m = 0,80m²
INGENIEURE AG	Maßstab: 1 : 1.000
Ausgabe: den 28.04.2017	
Datum:	Unterschrift:

Lärmsanierung an bestehenden Schienenwegen des Bundes

Strecke 3230, Saarbrücken Hbf - Kartaus

Strecke 3250, Saarbrücken Hbf - Homburg (Saar) Hbf

Strecke 3511, Bingen (Rhein) Hbf - Saarbrücken Hbf

Lageplan

Strecke 3511 Bingen (Rhein) Hbf - Saarbrücken Hbf

Untersuchungsabschnitt Bahn-km 134,200 bis km 139,300

Berechnungsergebnisse mit Schallschutz

Immissionsorte und Isophonen - Zeitraum Nacht

Plan-km 135,085 - km 136,270